
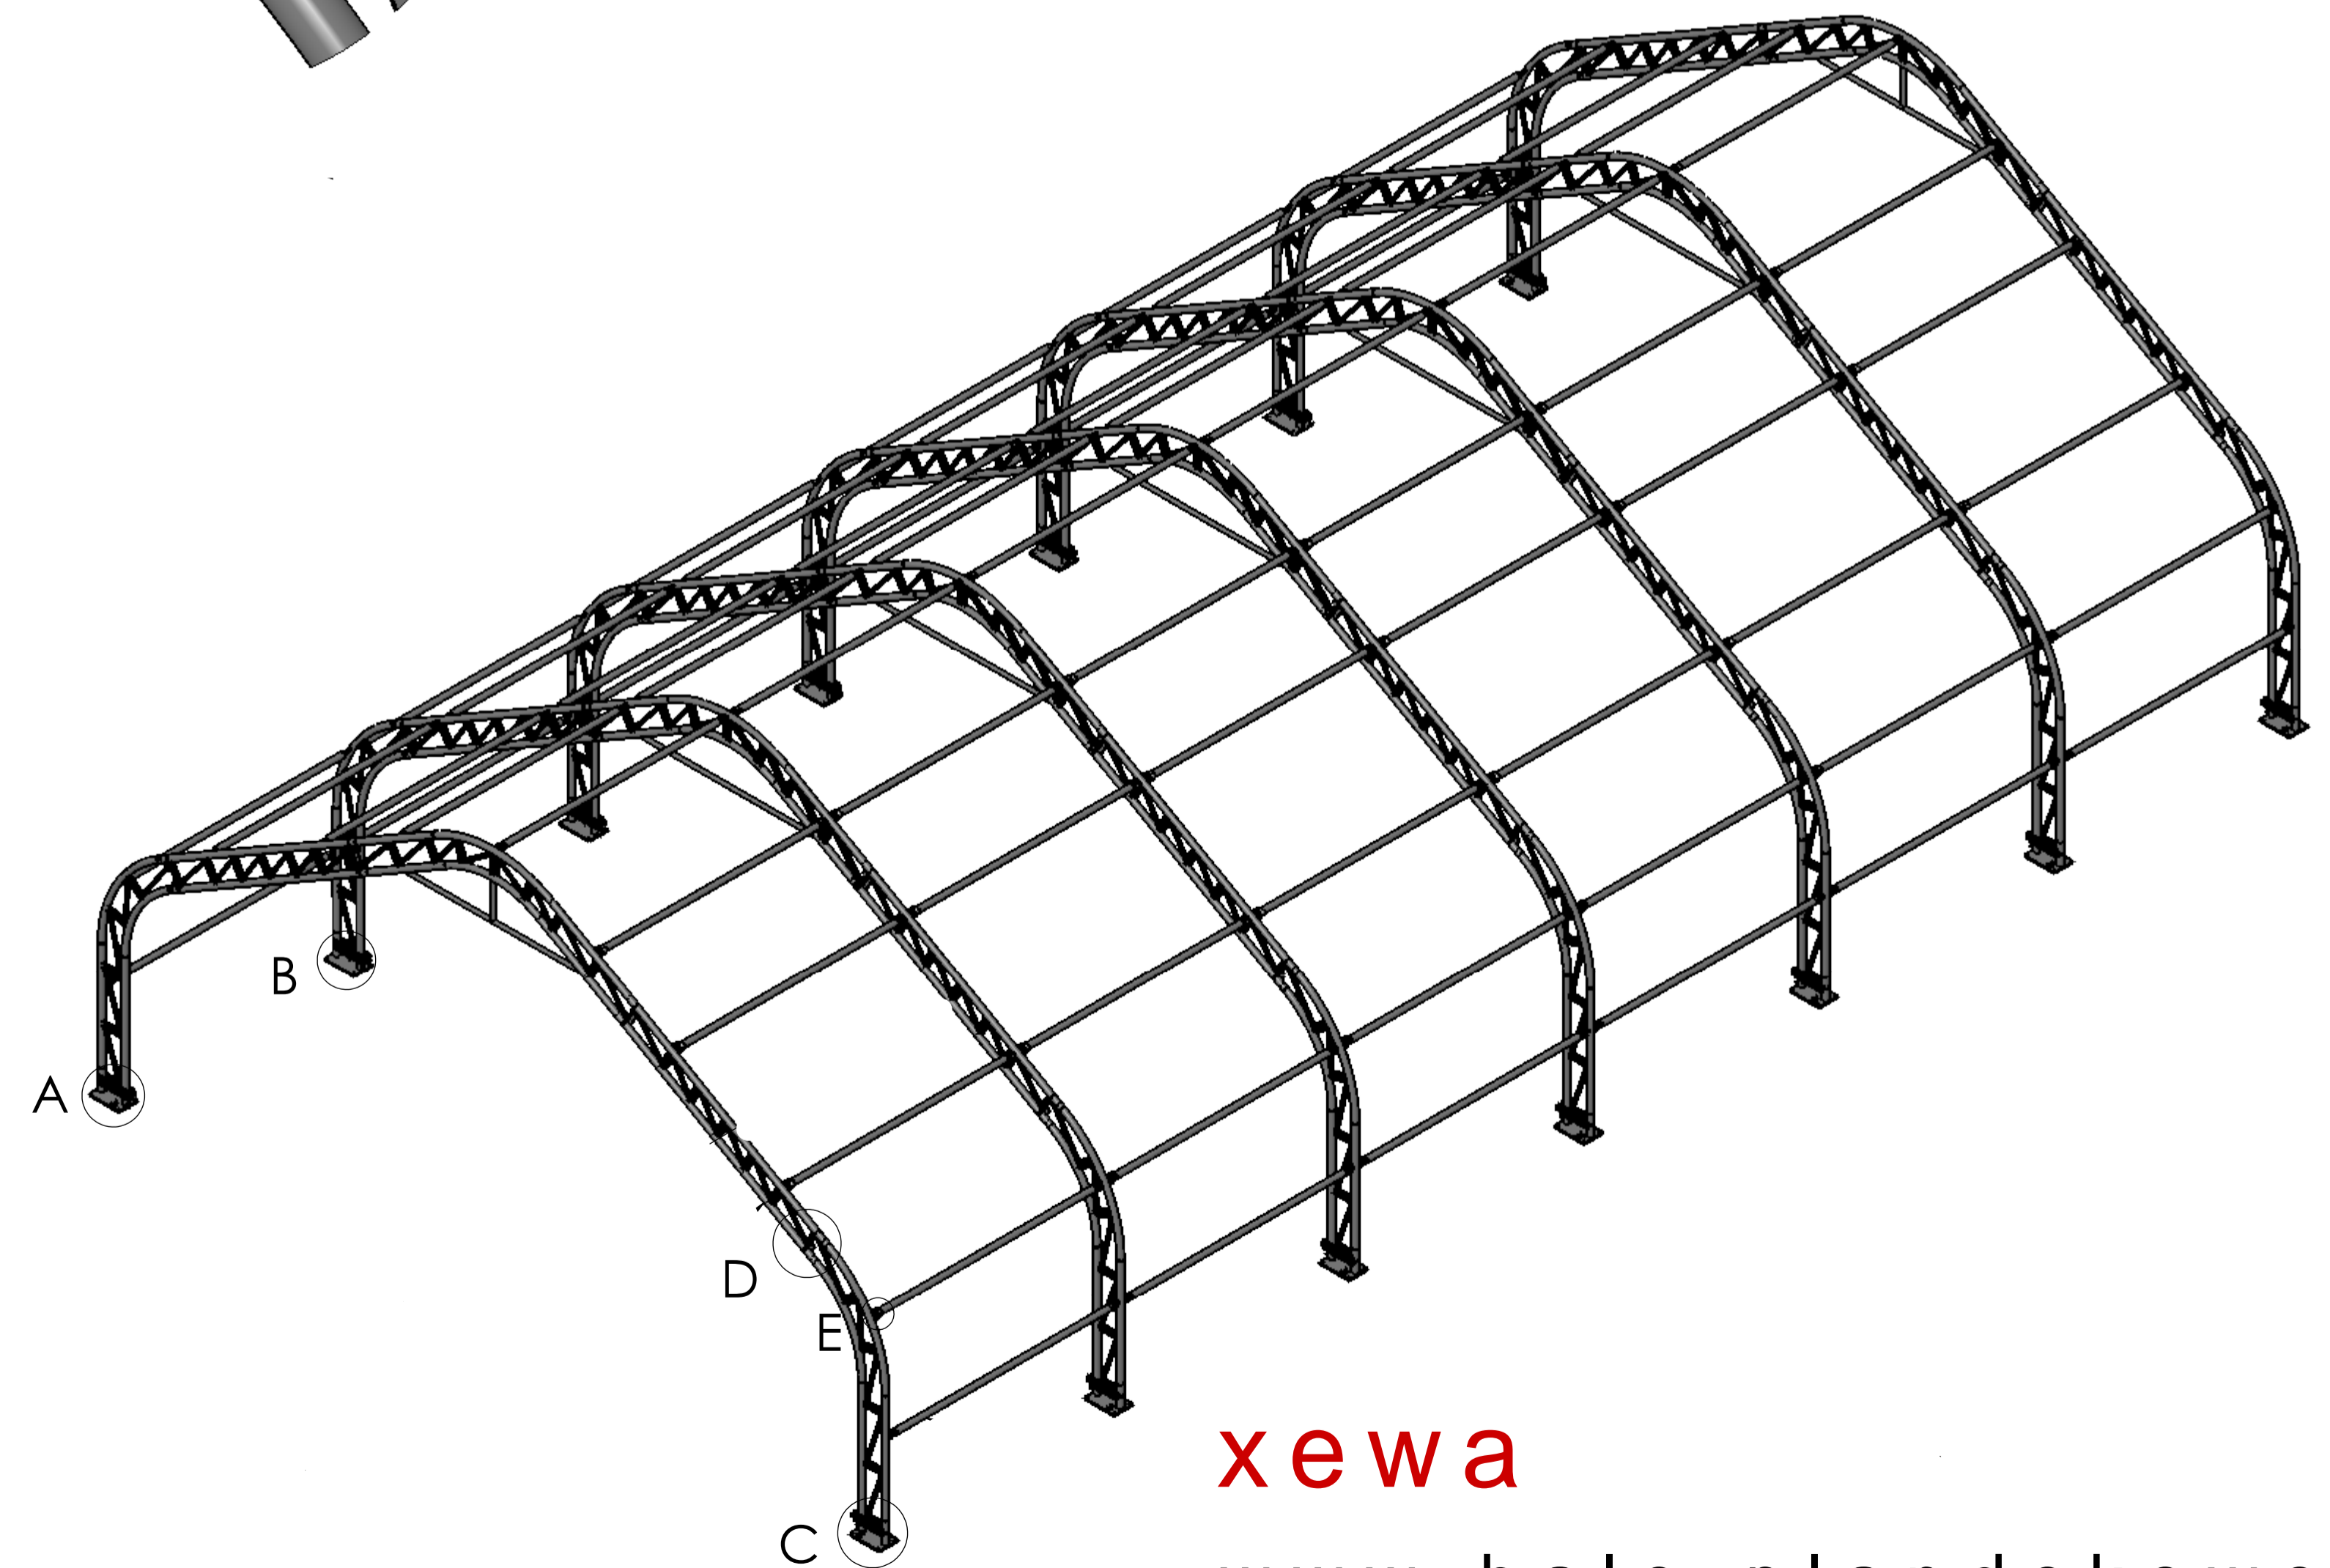
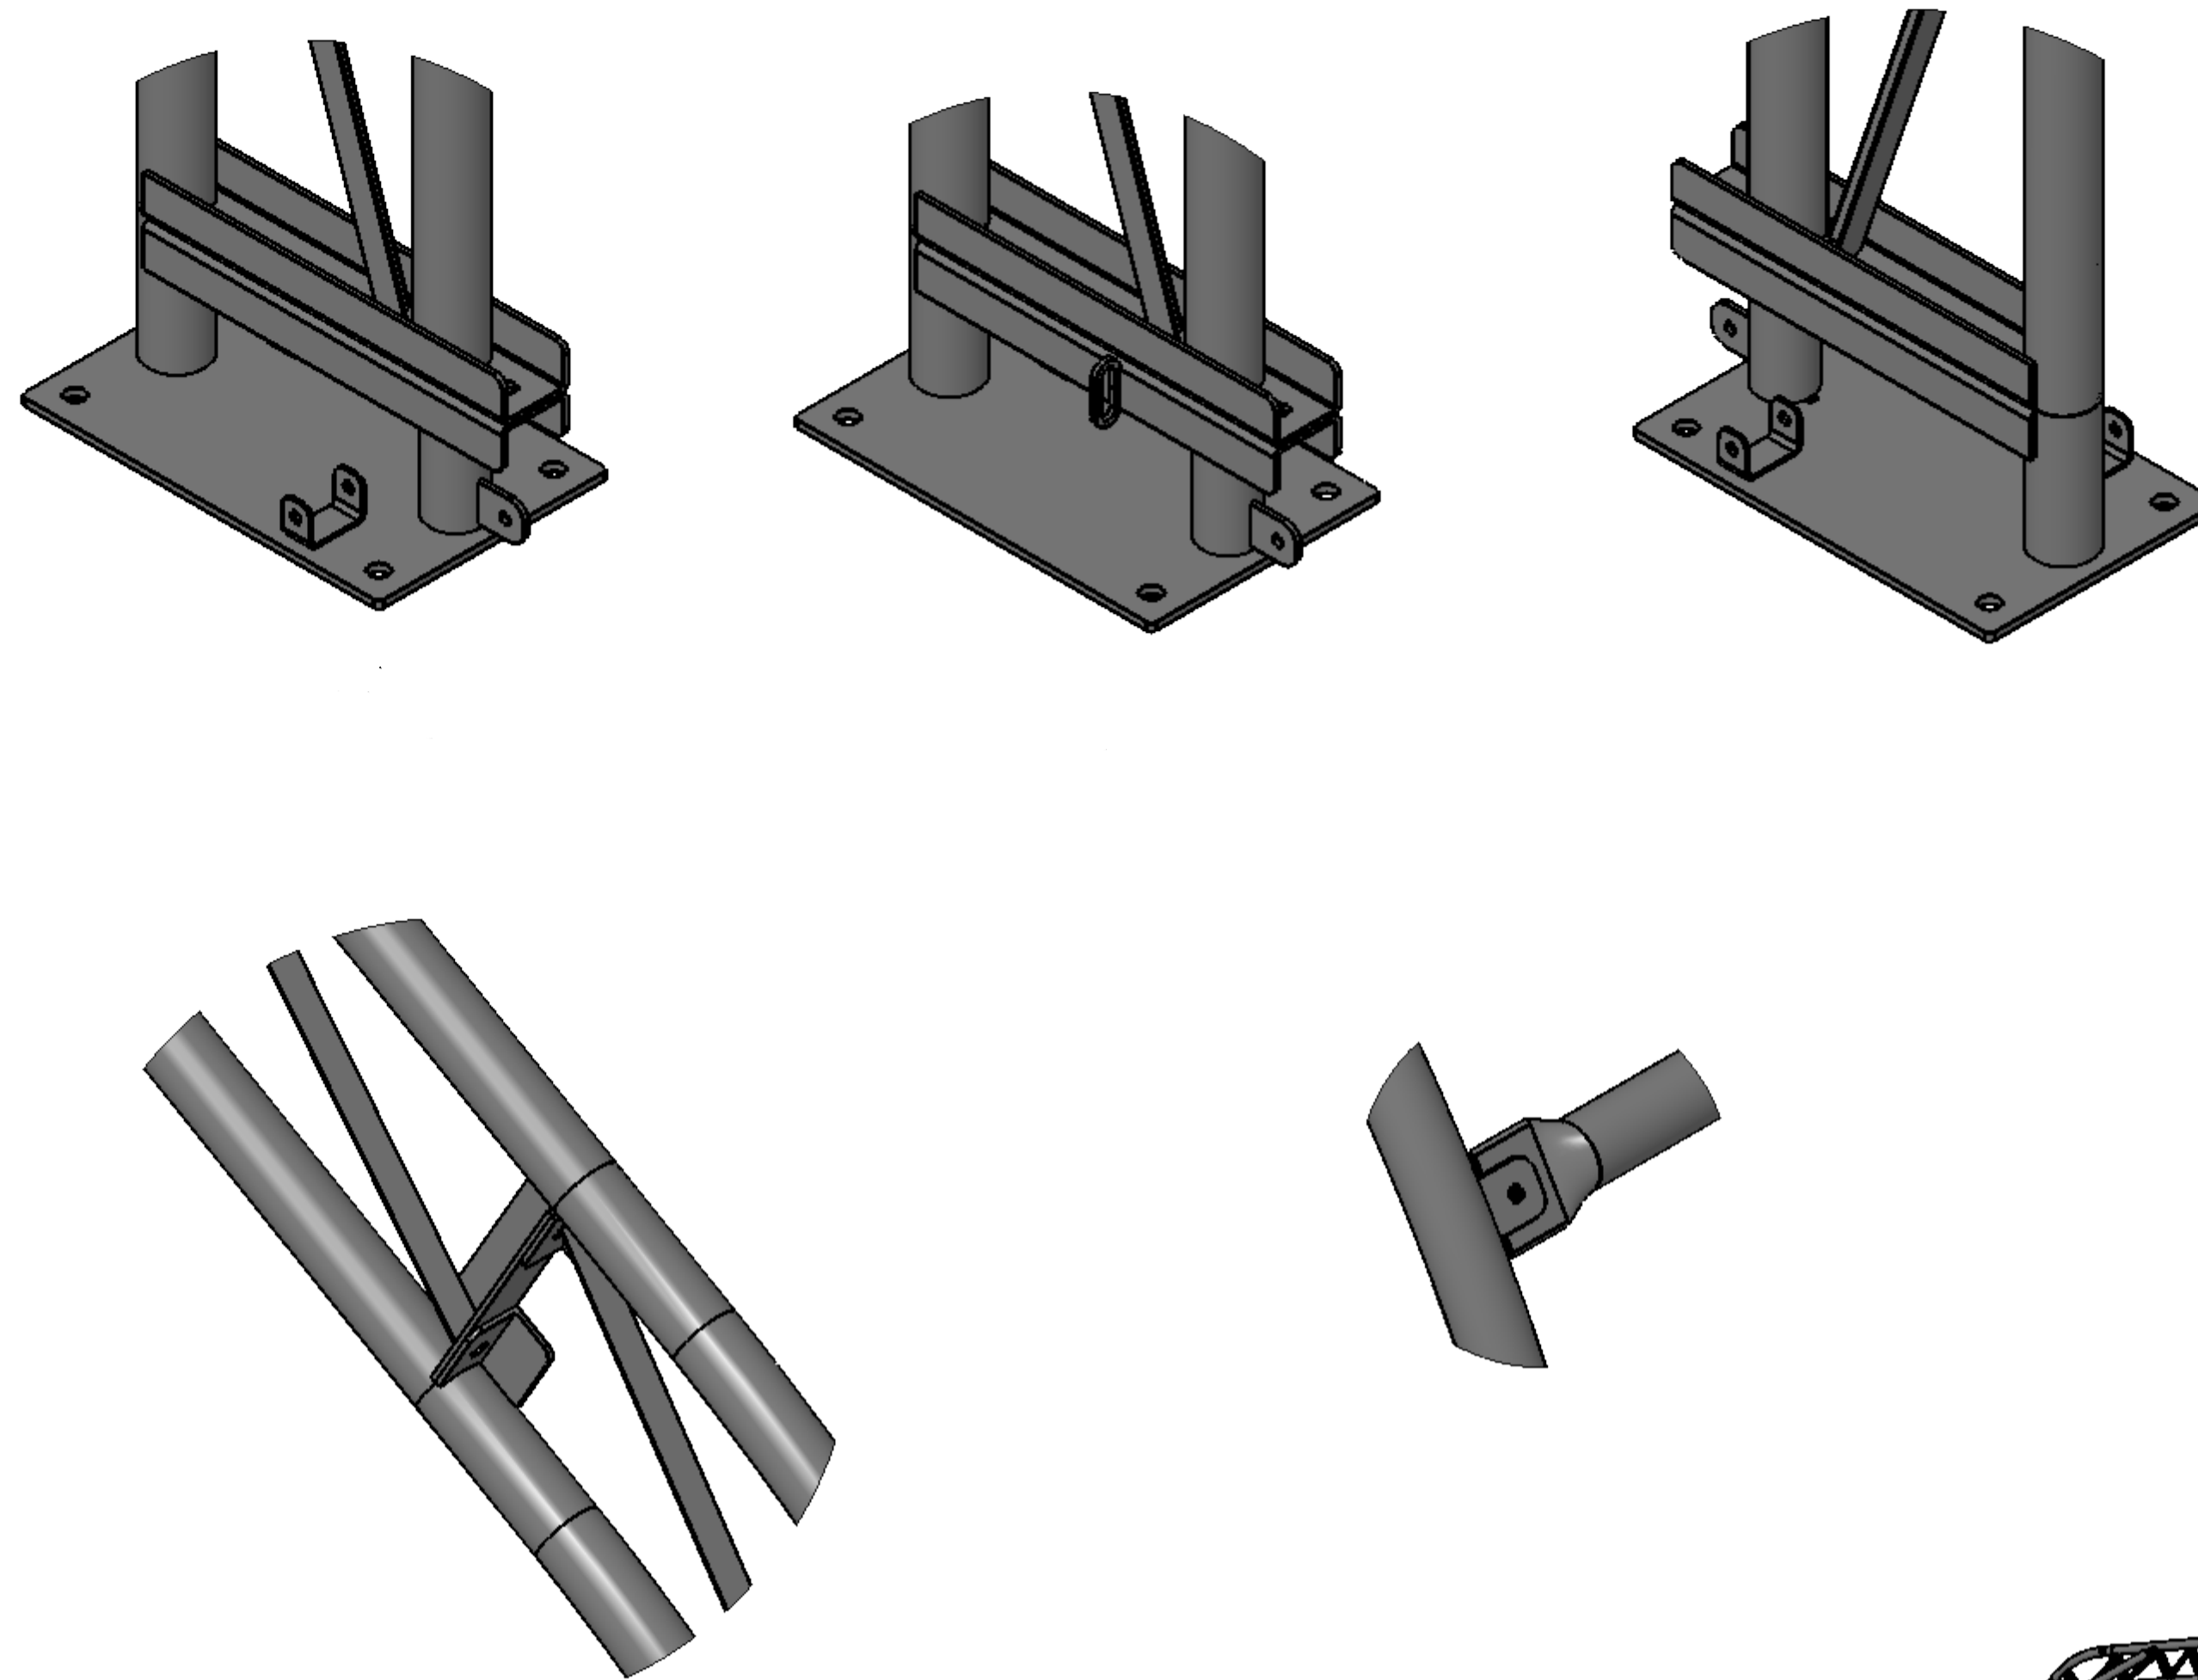


PT33-zestaw

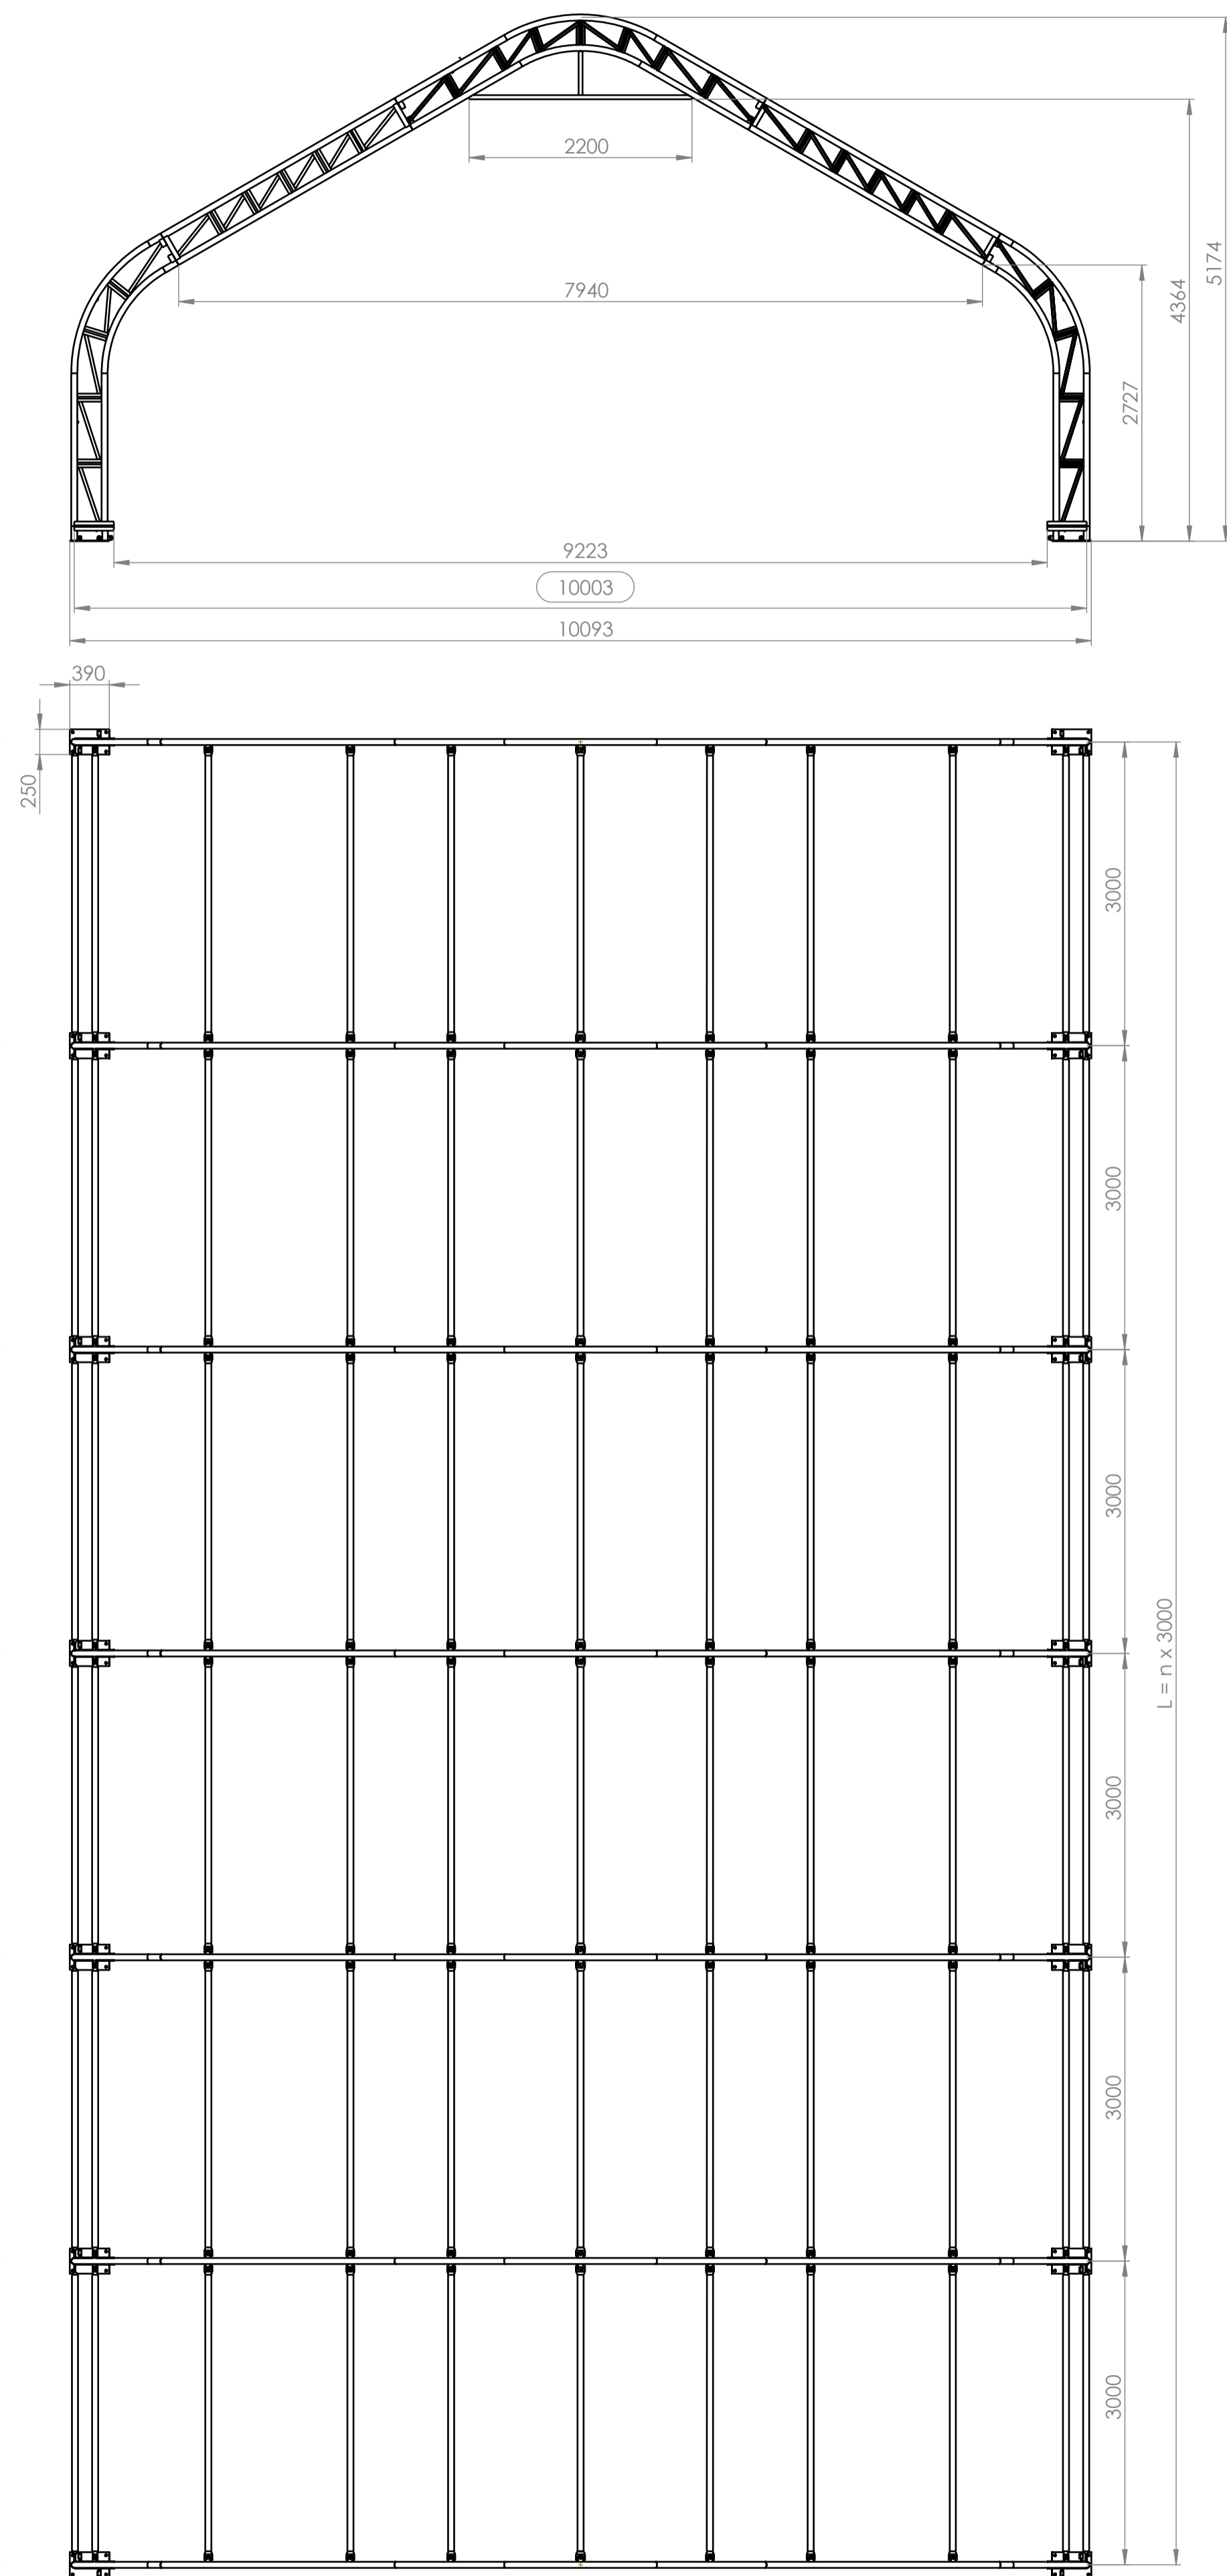

xewa

www.hale-plandekowe.pl